


Type

L.

Oppervlakte

102 m²

Verdieping	Huisnummer
07	39
08	45
09	51
10	57
11	63
12	69
13	75
14	81
15	87
16	93

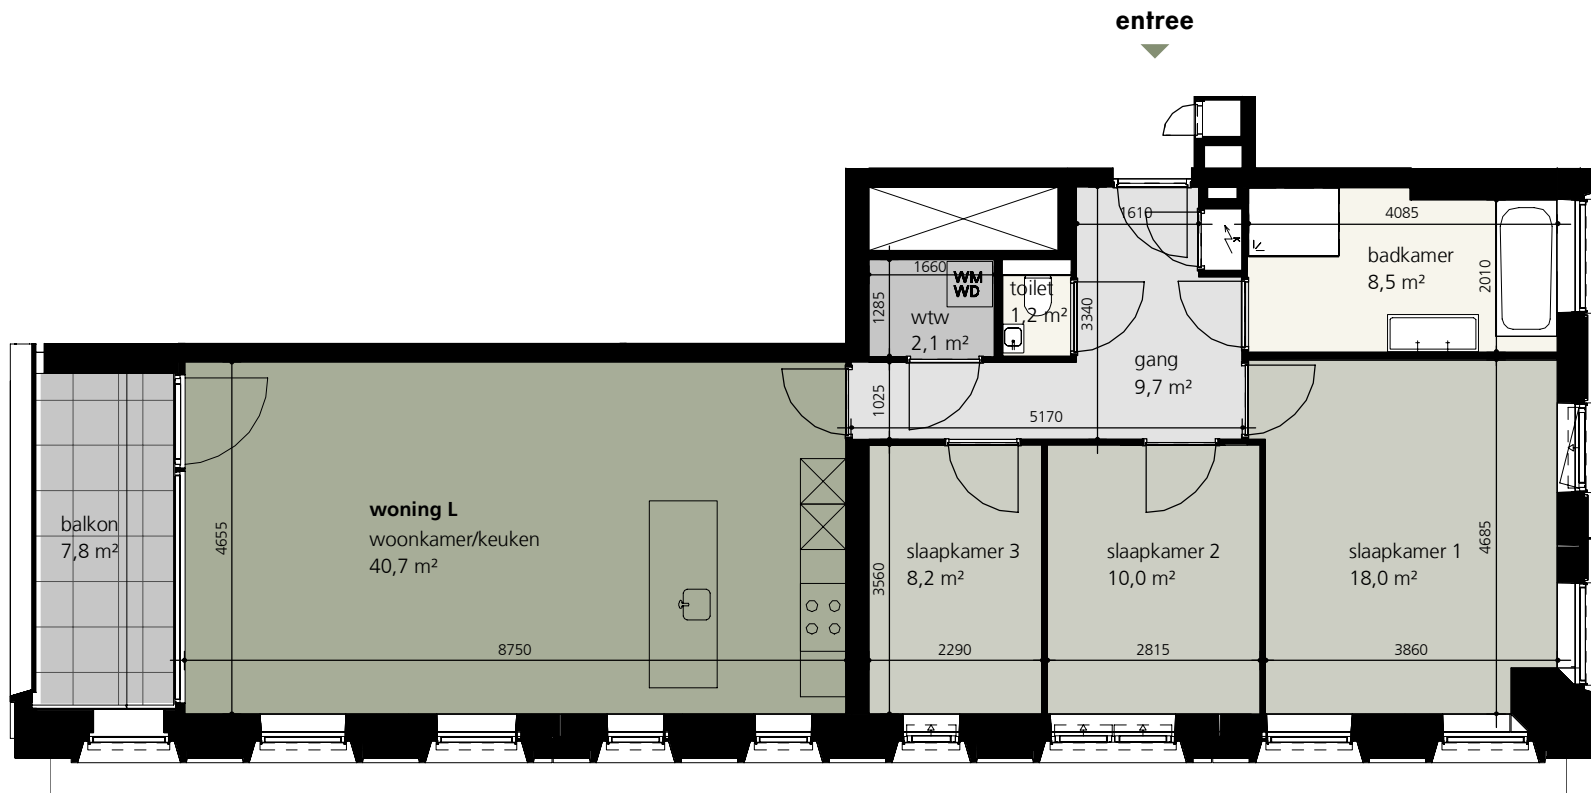

Deze plattegrond is met de grootste zorg samengesteld. Aan de inhoud kunnen echter geen rechten worden ontleend.

SCHAAL 1:100

