


Type
N.

Oppervlakte
98 m²

Verdieping	Huisnummer
02	7
03	13
04	19
05	25
06	31
07	37
08	43
09	49
10	55
11	61
12	67
13	73
14	79
15	85
16	91

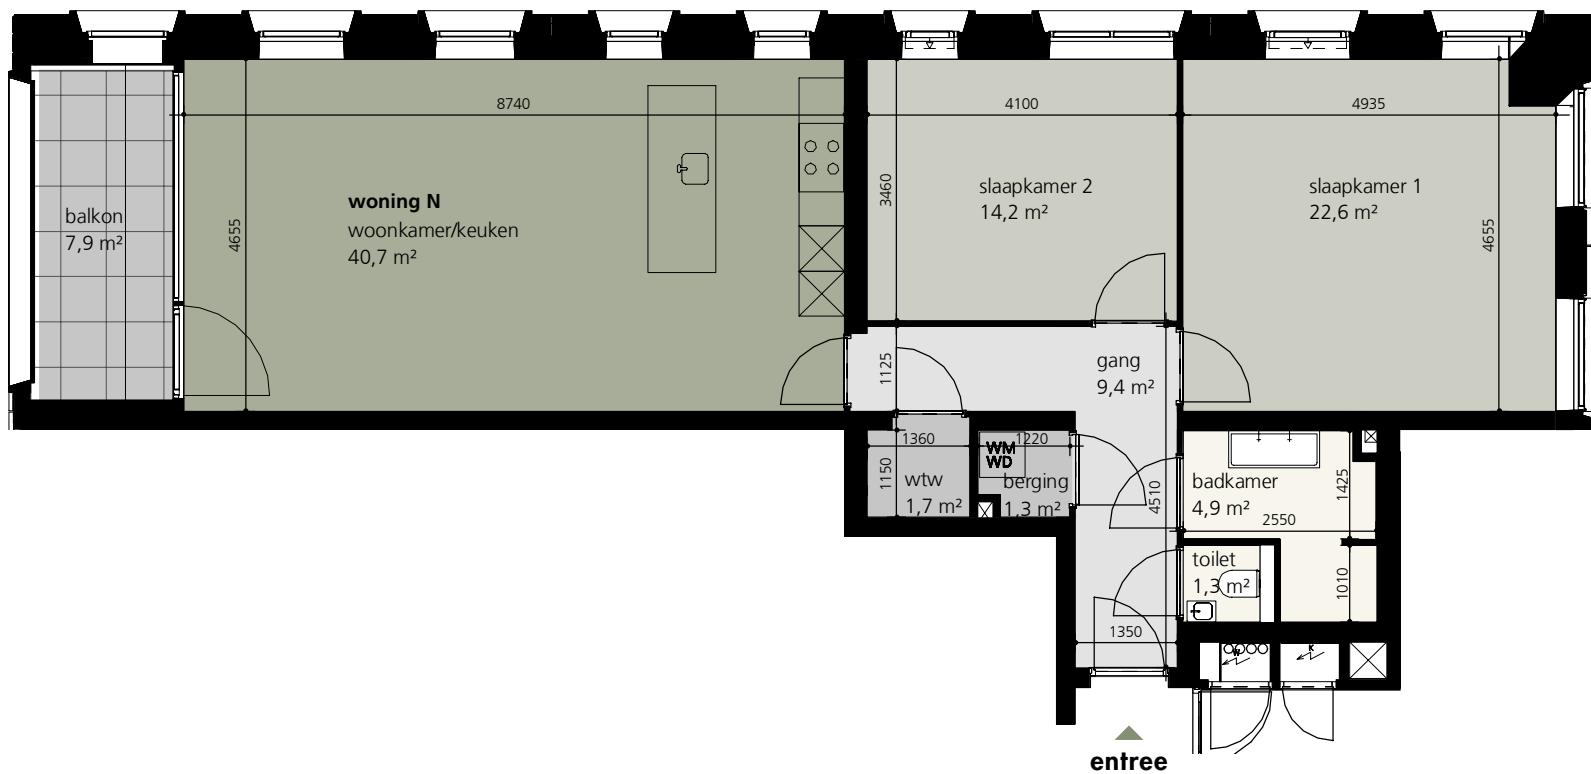

Deze plattegrond is met de grootste zorg samengesteld. Aan de inhoud kunnen echter geen rechten worden ontleend.

SCHAAL 1:100

